


Identificativi Catastali:
Sezione:
Foglio:
Particella:
Subalterno:

Scheda n. 1

Scala 1:200

Pianta Piano TERRA (1 p.f.t.)

h 3,50 m

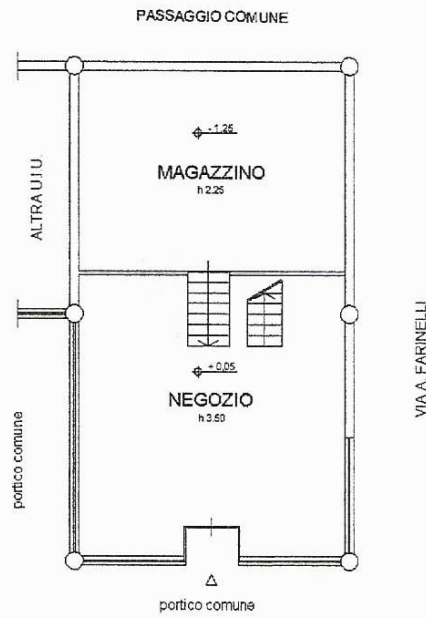

Pianta Piano AMMEZZATO (1 p.f.t.)

h 3,50 m

