

13941  
MODULARIO  
n. 497




MINISTERO DELLE FINANZE  
DIREZIONE GENERALE DEL CATASTO E DEI SERVIZI TECNICI ERARIALI

Mod. B (Nuovo Catasto Edilizio Urbano)


Lire  
100

# M6 NUOVO CATASTO EDILIZIO URBANO

(R. DECRETO-LEGGE 11 APRILE 1930, N. 637)

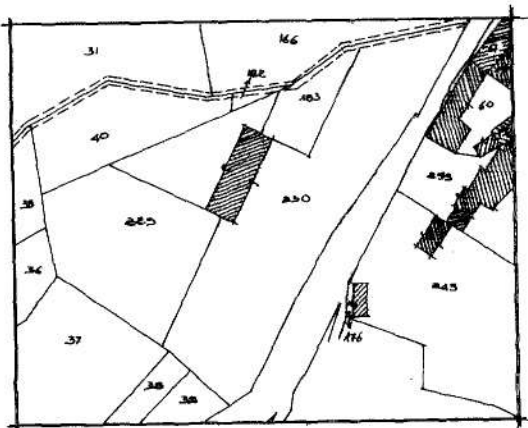

ESTRATTO DI MAPPA  
CATASTO TERRENI  
SCALA 1:1500 F.5 N°230

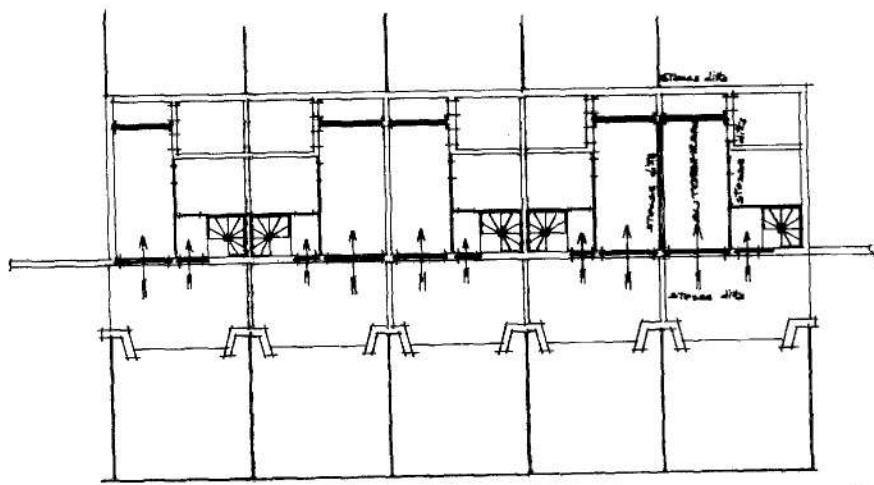

PIANTA PIANO SEMINTERRATO  
h. = 2.60

ORIENTAMENTO



SCALA DI 1:200

SPAZIO RISERVATO PER LE ANNOTAZIONI D'UFFICIO

