

Identificativi Catastali:

Sezione:

Foglio:

Particella:

Subalterno:

Compilata da:

Iscritto all'albo:
Geometri


Prov. Torino

N.

Scheda n. 1


Scala 1:200

C O R T I L E

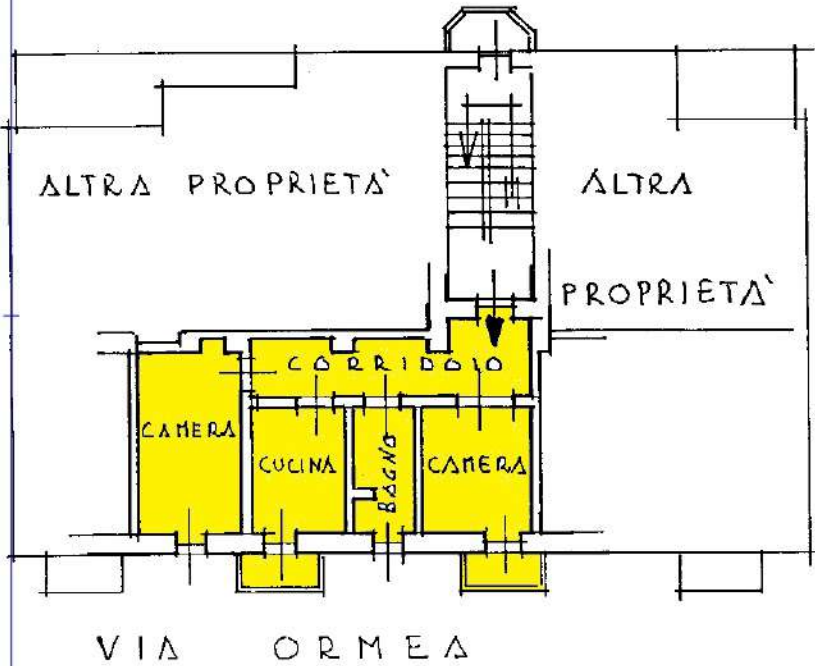

PIANTA PIANO SECONDO
H = 3.00 m

C O R T I L E

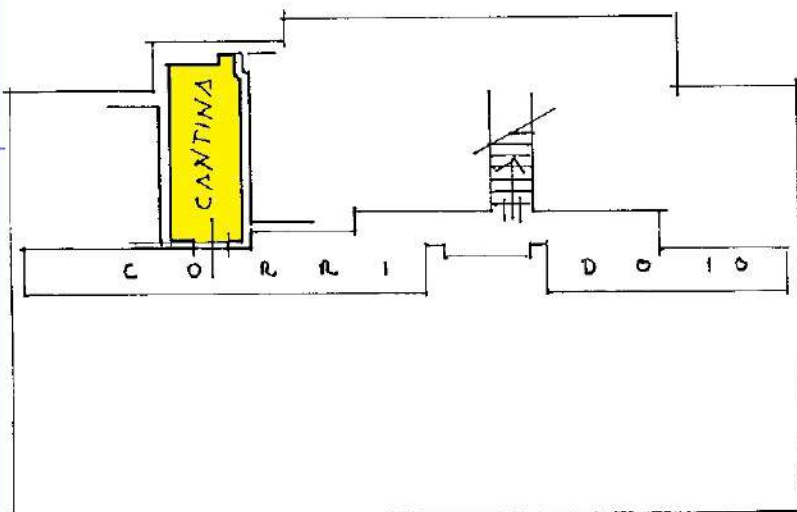

PIANTA PIANO INTERRATO
H = 3.00 m

