

Identificativi Catastali:

Sezione:

Foglio:

Particella:

Subalterno:

Compilata da:

Iscritto all'albo:
Geometri


Prov. Torino

N.

Scheda n. 1

Scala 1:200

CORTILE PIANTA PIANO SOTTOTETTO
H = 300 m

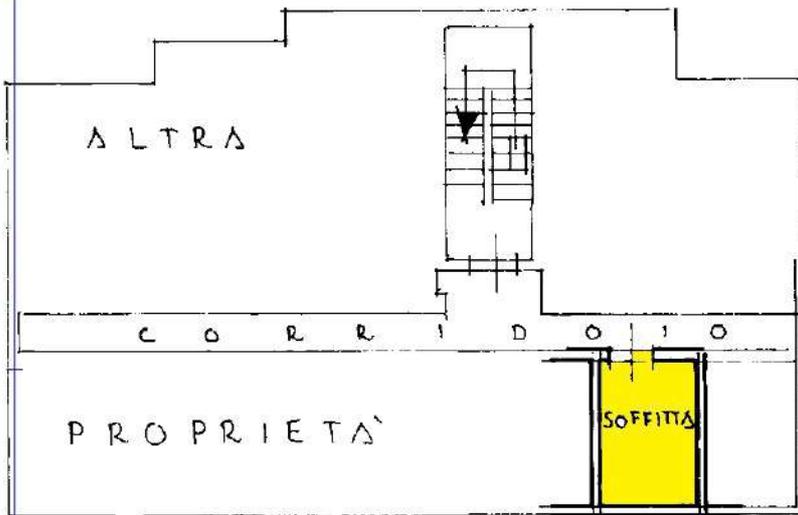

VIA ORMEA

