

**Agenzia del Territorio
CATASTO FABBRICATI
Ufficio Provinciale di
Torino**

Dichiarazione protocollo n.

Planimetria di u.i.u. in Comune di Torino

Via Giosue' Borsi

civ.

Identificativi Catastali:

Sezione:

Foglio:

Particella:

Subalterno:

Compilata da:
Addesa Patrizia

Iscritto all'albo:
Geometri

Prov. Torino


N.

Scheda n. 1

Scala 1:200

PIANO PRIMO

H = mt 3,00

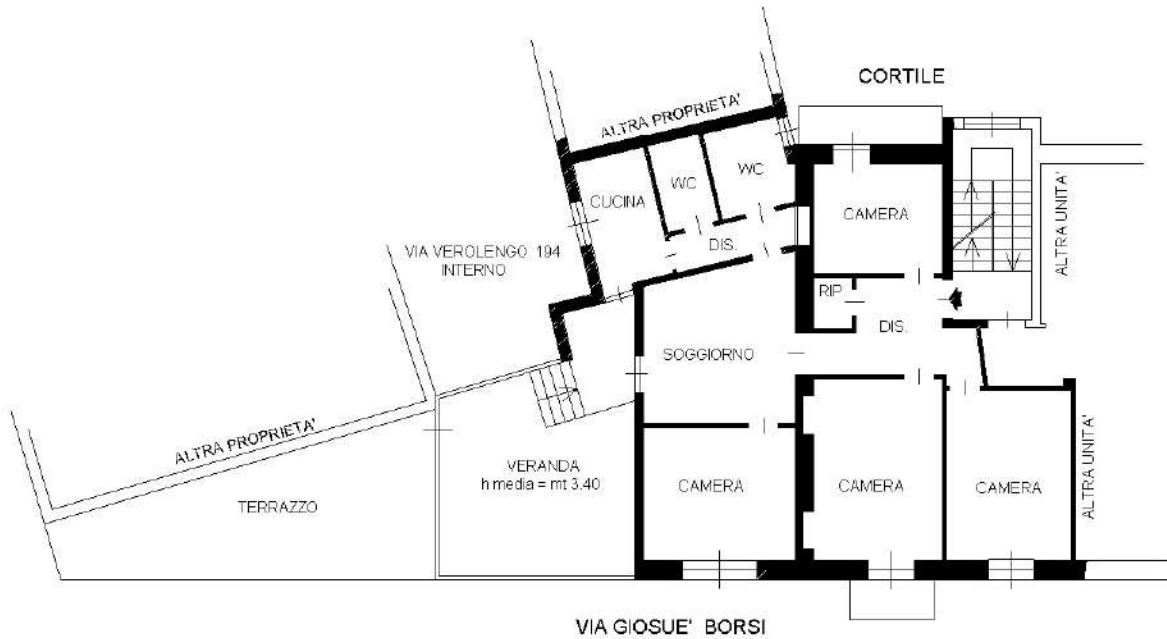

PIANO SEMINTERRATO

H = mt 3,00

